



PROVINCIA DI PESCARA

Piano Urbano del Traffico

FASE 3 - PROPOSTE DI PIANO

Comune di Montesilvano
RUP: Dirigente Area Pianificazione e Gestione del Territorio

SISTEMAZIONI VIARIE TIPO :
INTERSEZIONE A RASO

1	varie	TAV. EG_3.09_A	Dic.2025
Rev.	Scala	Elab.	Data

Ing. Luciano CERA
Via Z.na Industriale di Colleranese s.n.c. 64021 Giulianova (TE)

Camilla Angelini, via Tintoretto n.11, 65124, Pescara (PE)
Ing. Luca Rompicapo, via del Passatore n. 7, 64032, Casoli di Atri (TE)


REV	DATA	REDATTO	VERIFICATO	APPROVATO
0	Giu.2023	Ing. Luciano Cera	Ing. Luciano Cera	Ing. Luciano Cera

Cod. pag: 22 09




Zona Industriale, Loc. Colleranese, 64021 Giulianova (TE) Tel./fax: 085 8008250 email: cera@ceraingegneria.it
Questo documento è di nostra proprietà esclusiva. È proibita la riproduzione anche parziale e la cessione a terzi senza la nostra autorizzazione.

PARTICOLARE A
scala 1:50

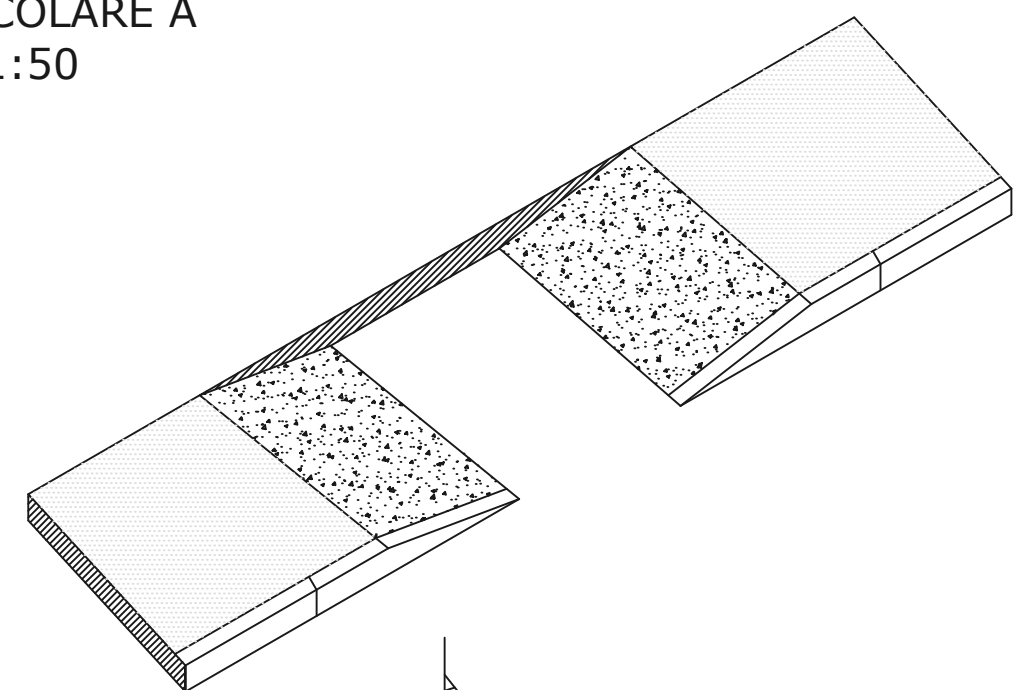

PARTICOLARE B
scala 1:50

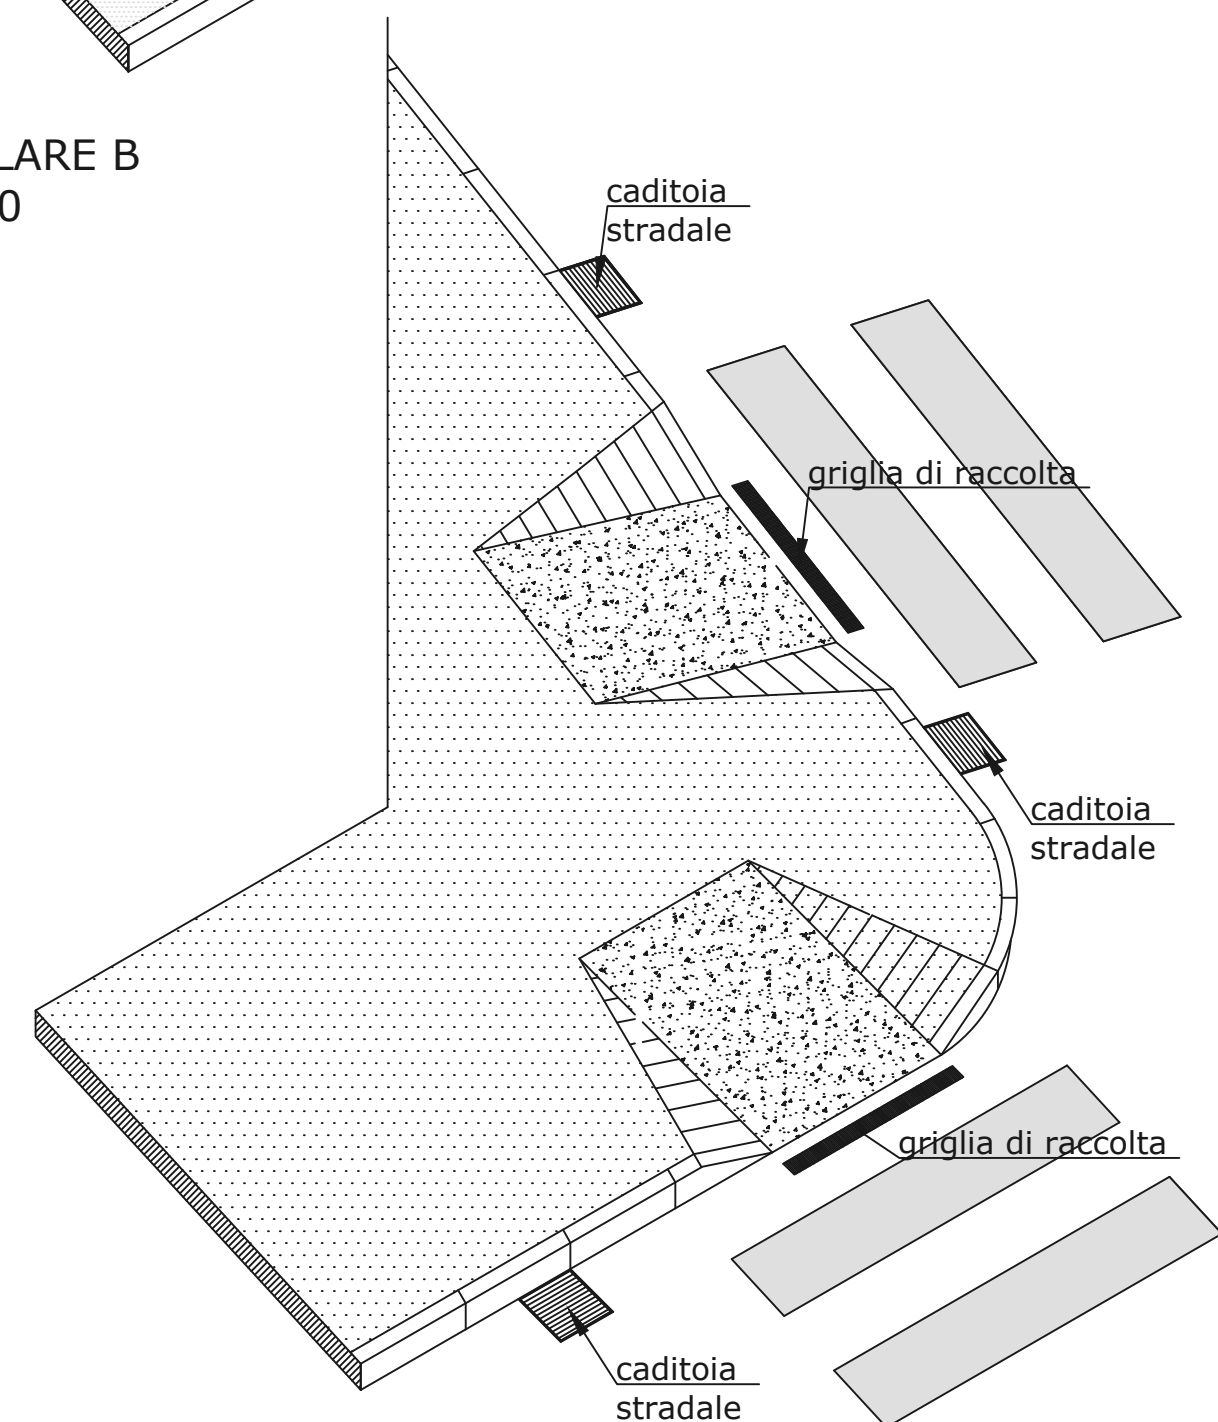

INTERSEZIONE CON DIRITTO DI PRECEDENZA scala 1:200

